

# 琉球大学学術リポジトリ

## 米国管理下の南西諸島状況雑件 沖縄関係 軍用地問題（収用、賃貸、解除保証）3

メタデータ	言語: 出版者: 公開日: 2019-02-07 キーワード (Ja): キーワード (En): 作成者: - メールアドレス: 所属:
URL	<a href="http://hdl.handle.net/20.500.12000/43640">http://hdl.handle.net/20.500.12000/43640</a>

福沢二佐子  
POL  
Area  
調査報告



アメリカ局長

秘密標記 (赤色)

秘

参事官  
北米第一課長  
米保局長  
200

第 半公信号

昭和46年2月18日

千葉北米第一課長 殿

在 沖 繩

賀陽参事官

防衛方に転送  
スミ  
3/2

- 首務官
- 総務
- 渉外調査
- 漁業
- 航空
- 科学協力
- 連絡調整
- 調査
- 力夕夕
- 局庶務

(件名) 海上幕僚監部防衛部長に対する  
連絡事項について (回答)

引用公・電信  
日付・番号 昭和45年11月2日 貴半公信(米北1)

当事務所連絡官による回答と別添のとおり

ご報告します。本件報告は海上幕僚監部防衛

部長へしかるべくご転送されるようお願いいたします。

付函添付  付函空便(行)  付函空便(DP)  付函船便(貨)  付函船便(郵)

本信送付先:

本信写送付先:

配付先:



GA-3-1

在外公館

552

ホワイトビーチ POL AREA 調査報告

沖縄連絡官 2佐 福沢 為雄

1 経過

S 45. 10. 31 外務省乞宅をもって防衛部長から現地調査を命ぜらる。調査実施の時期については、追って通知があるまで待つこと。

〃 12. 1 (その後、現地調査実施の時期につき 11月21日 業務班からの連絡により) RCG Col. GARTMAN に対し、調査許可を乞うべく申し込んだこと。確答得らる。 (12月1日 #8 RFD にて報告済み)

S 46. 1. 12 \*書面を以て USARYS CINCPACREP Col. RIORDAN に対し、小名で調査許可を乞ふ。 (\*1月21日 #2 RFD にて音面送付済み)

〃 1. 27 Col. RIORDAN から調査許可を乞う旨の通知に接す。(本報告に通知音面添付)

2. 2 才1回現地調査実施 (米陸軍 1Lt. A. R. HUTSON 乗内)

2. 6 才2回現地調査実施 (米海軍中尉 Mr. MENDONSA 乗内)

## 乙 現地状況

White Beach P.O.L Area は、平地を占域に合計7個、ホークサイトの東側に3個、それぞれが掘付けられているほか、ノースサイトの南側に真水タンク1基がある。(付紙No.2、付紙No.4のPhoto No.9) この地帯には、POL Areaを管理する米軍人の事務所は全くない。

海自の TRANSMITTER SITE 候補地は、平坦部と、岡の上のホークサイトとの間の傾斜地の部分に該当し、その地帯は松及び雑木の疎林が主であり、傾斜地の頂上付近の一部は芝生地帯である。(Photo No.2)

この傾斜地は、全面アメリカ海軍極東事務局がCAMP地として使用しており、このほか10箇所程度のテント展張台が散在している。(付紙No.3、Photo No.14)

ホークサイトの東側に隣接する芝生地帯には、CAMP指導者の事務所、食堂、シャワールーム、物置等ホークサイト用の建物7戸及びキャンプ支援のため、必要の際だけ使用する米陸軍兵員の居住用建物が1戸ある。(Photo No.11, No.12, No.13及びNo.10)

疎林と平地との接続線上、No.54 TANKの後方約50mにホークサイトが使用しているRifle Rangeがある。同地の付近は畑地であり、射撃のそれ弾が射場外に出る危険があるため、現在は使用されておらず、その代替地としてノースSITEの南側、フェンス内を使用している。(付紙No.3, Photo No.9, 15)

また、No.54 TANKの南西約150mにCAMPFIRE AREAがある。CAMPFIRE AREAは、直径約30mの円形をとり、周囲は土堤に囲まれている。(Photo No.16)

疎林の下方には、沖縄独特の墓が確認されたもの3個はほぼ一線上に散在している。(そのうちの概位は、キャンプ台No.3とNo.4, No.6とNo.7, No.7とNo.8の間である。)

POL Area及びCAMP地を含め、全体の地形は北東方向に面して北西方から南東方まで約180度の開角の間、通信を阻害するような地物はない。(付紙No.3, Photo 8)

### 3 所見

#### (1) CAMP 施設

CAMP 施設と予定 TRANSMITTER SITE とは同一地域である。そのため、CAMP 施設を他の場所に移す必要が生ずるのではないか、と思われる。移転の必要、不必要いづれの場合にも、BOY SCOUT 当局者 (BOY SCOUTS OF AMERICA, FAR EAST COUNCIL, DISTRICT EXECUTIVE OKINAWA, Mr. GENE <sup>メンダソ</sup> MENDONSA) の同意を得るうえ、その移設費用と防衛庁が負擔する必要が生じることかもしれない。

同施設のうち、かねめのもうは、據金によって建てられ、純金たるボイスカの資産としての建物2棟及びCAMP 地に据付けられ、木製及びコンクリート製のテント台(約50台)であり、各テント台に導かれている水道施設及び便所<sup>の</sup>建設は米陸軍の施工によるものである。ボイスカ資産以外のもの(米陸軍資産)については、米陸軍当局側との談合が必要であろう。(資料入手できらぬ場合、後日報告す。

#### (2) TRANSMITTER SITE の建設工事上注意を要すると思われる

不慮でボベ兵とあり、SITE 予定地に散在する民間人の墓の位置を精測し、これらがある場所を避ける必要がある。また、疎林、伐採を要する場合、その所有者に対する神償と合の地主の了解が必要である。公有地、私有地の区分けを明確にすることが必要と見られる。

#### (3) POWER、TRANSMITTER 建物の予定位置

現在予定している場所は、110.45 フットに接近しすぎることがあるのではないか、と懸念する。大炎の発生する場合を考慮すれば、もう少し離れた方がよくはないか。

添付書類：付紙第1 「勝連半島地図等」1枚

付紙第2 「POL AREA 鳥瞰概略図」1枚

付紙第3 「CAMP WHITE BEACH 地形図」1枚

付紙第4 「WHITE BEACH POL AREA 写真集」(袖付同封)1冊

付紙第5 「現地入り許可通知LETTER(英)等」1枚

15421

RYUKYU-RETTÖ 1:25,000

EDITION 4-AMS (FE)




YONAI






**POL AREA**  
**WHITE BEACH**  
 (Rough Drawing  
 by CDR. FUJIZAWA) Feb. 1971

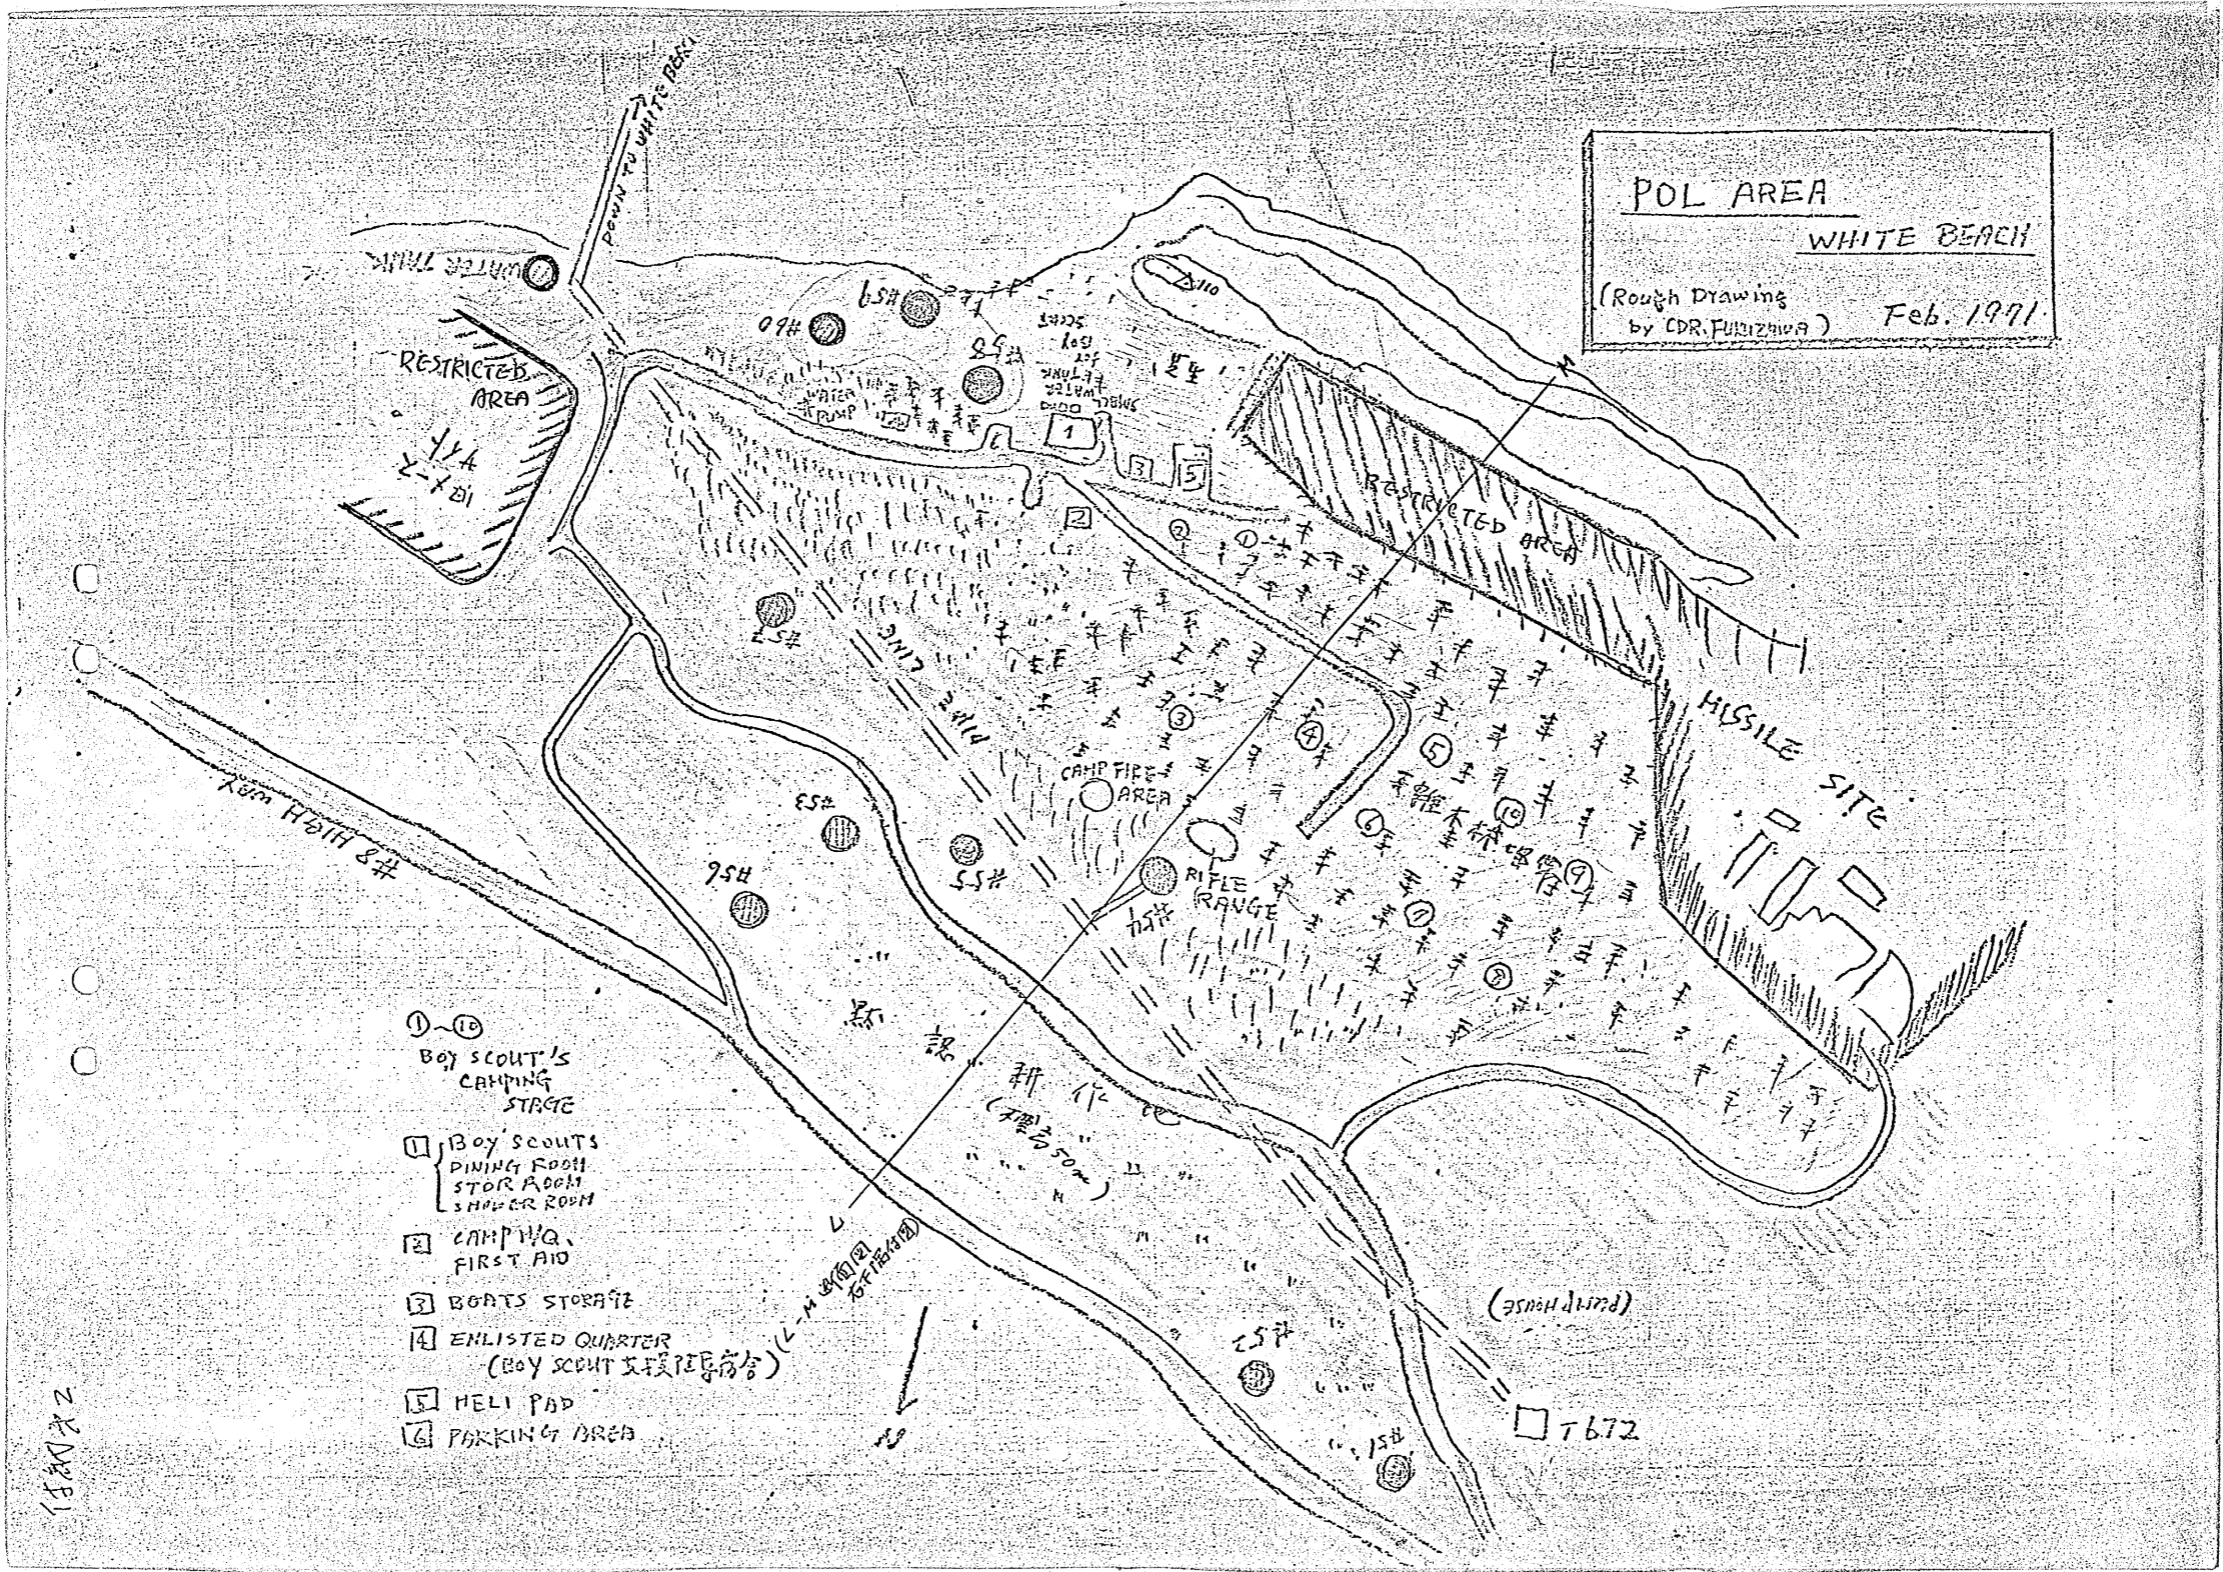

- ①-⑩ Boy SCOUT'S CAMPING STAGE
- ① Boy SCOUTS DINING ROOM, STOR. ROOM, SHOWER ROOM
- ② CAMP H.Q., FIRST AID
- ③ BOATS STORAGE
- ④ ENLISTED QUARTERS (Boy SCOUT 支援隊宿舎)
- ⑤ HELICOPTER PAD
- ⑥ PARKING AREA

2  
 2  
 DEFI

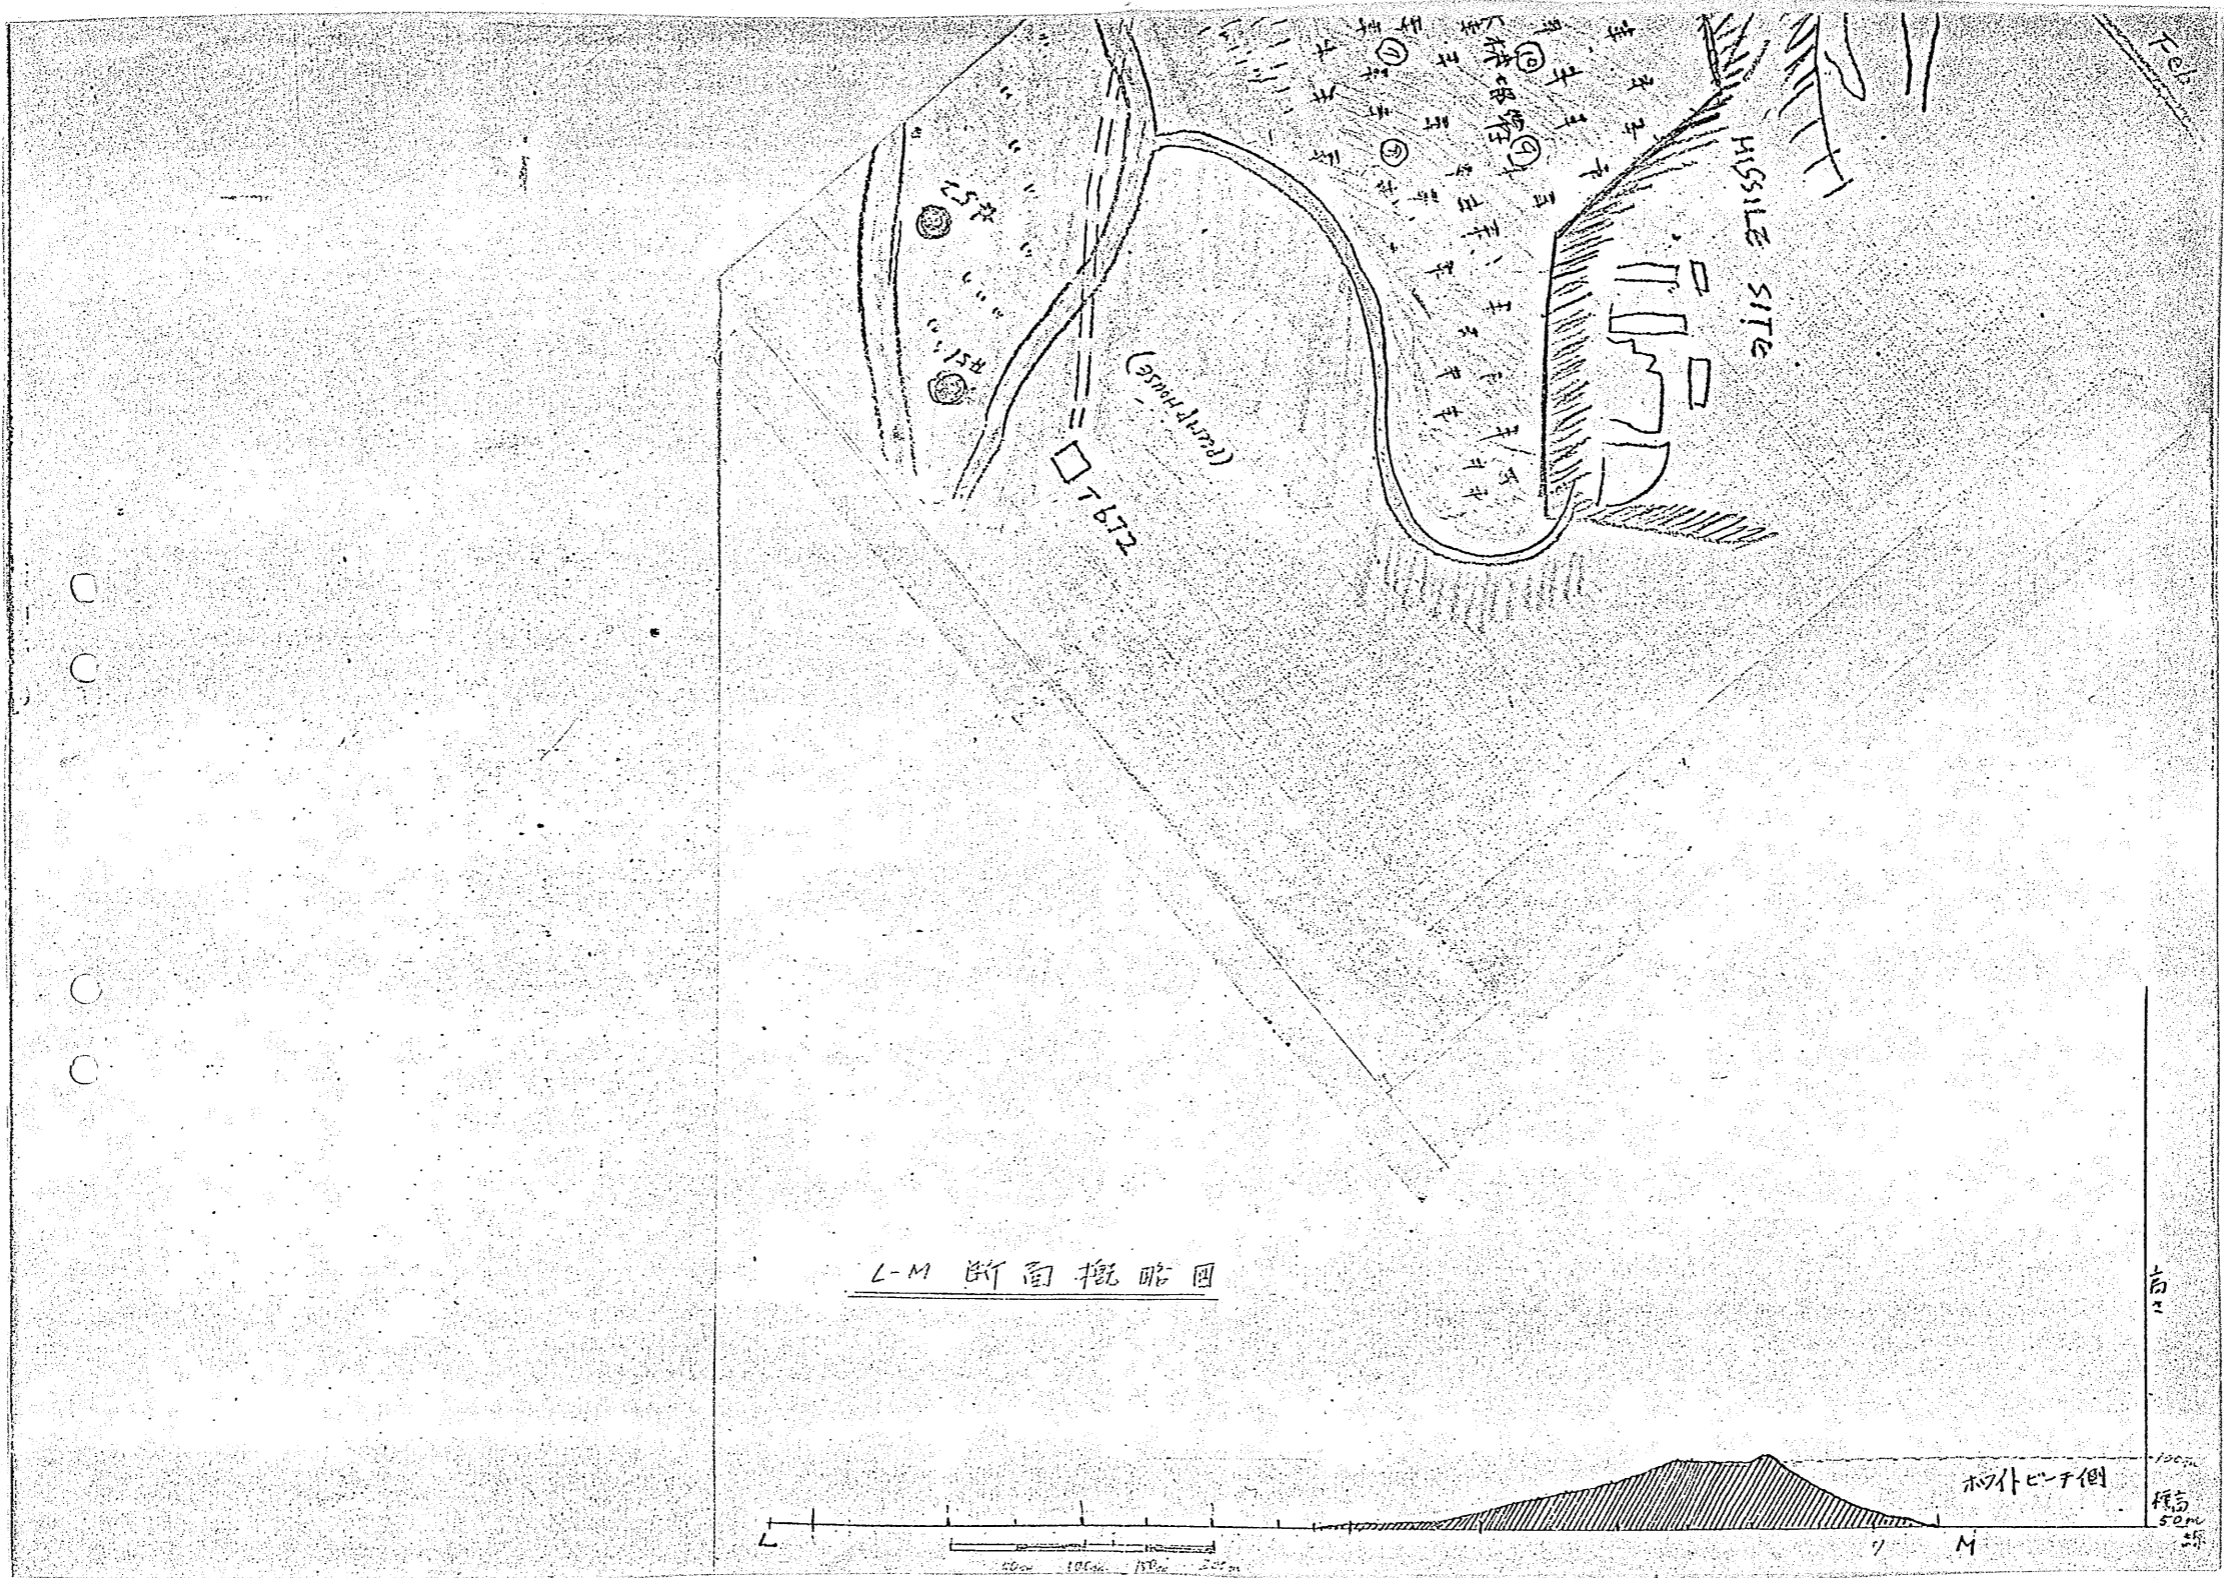

L-M 断面概略図


20m 100m 150m 200m

木ノ付ヒナチ側

100m  
50m  
標高

南

アノカボ-イスクラ 沖縄地已平務所発行のぼんご絵手紙

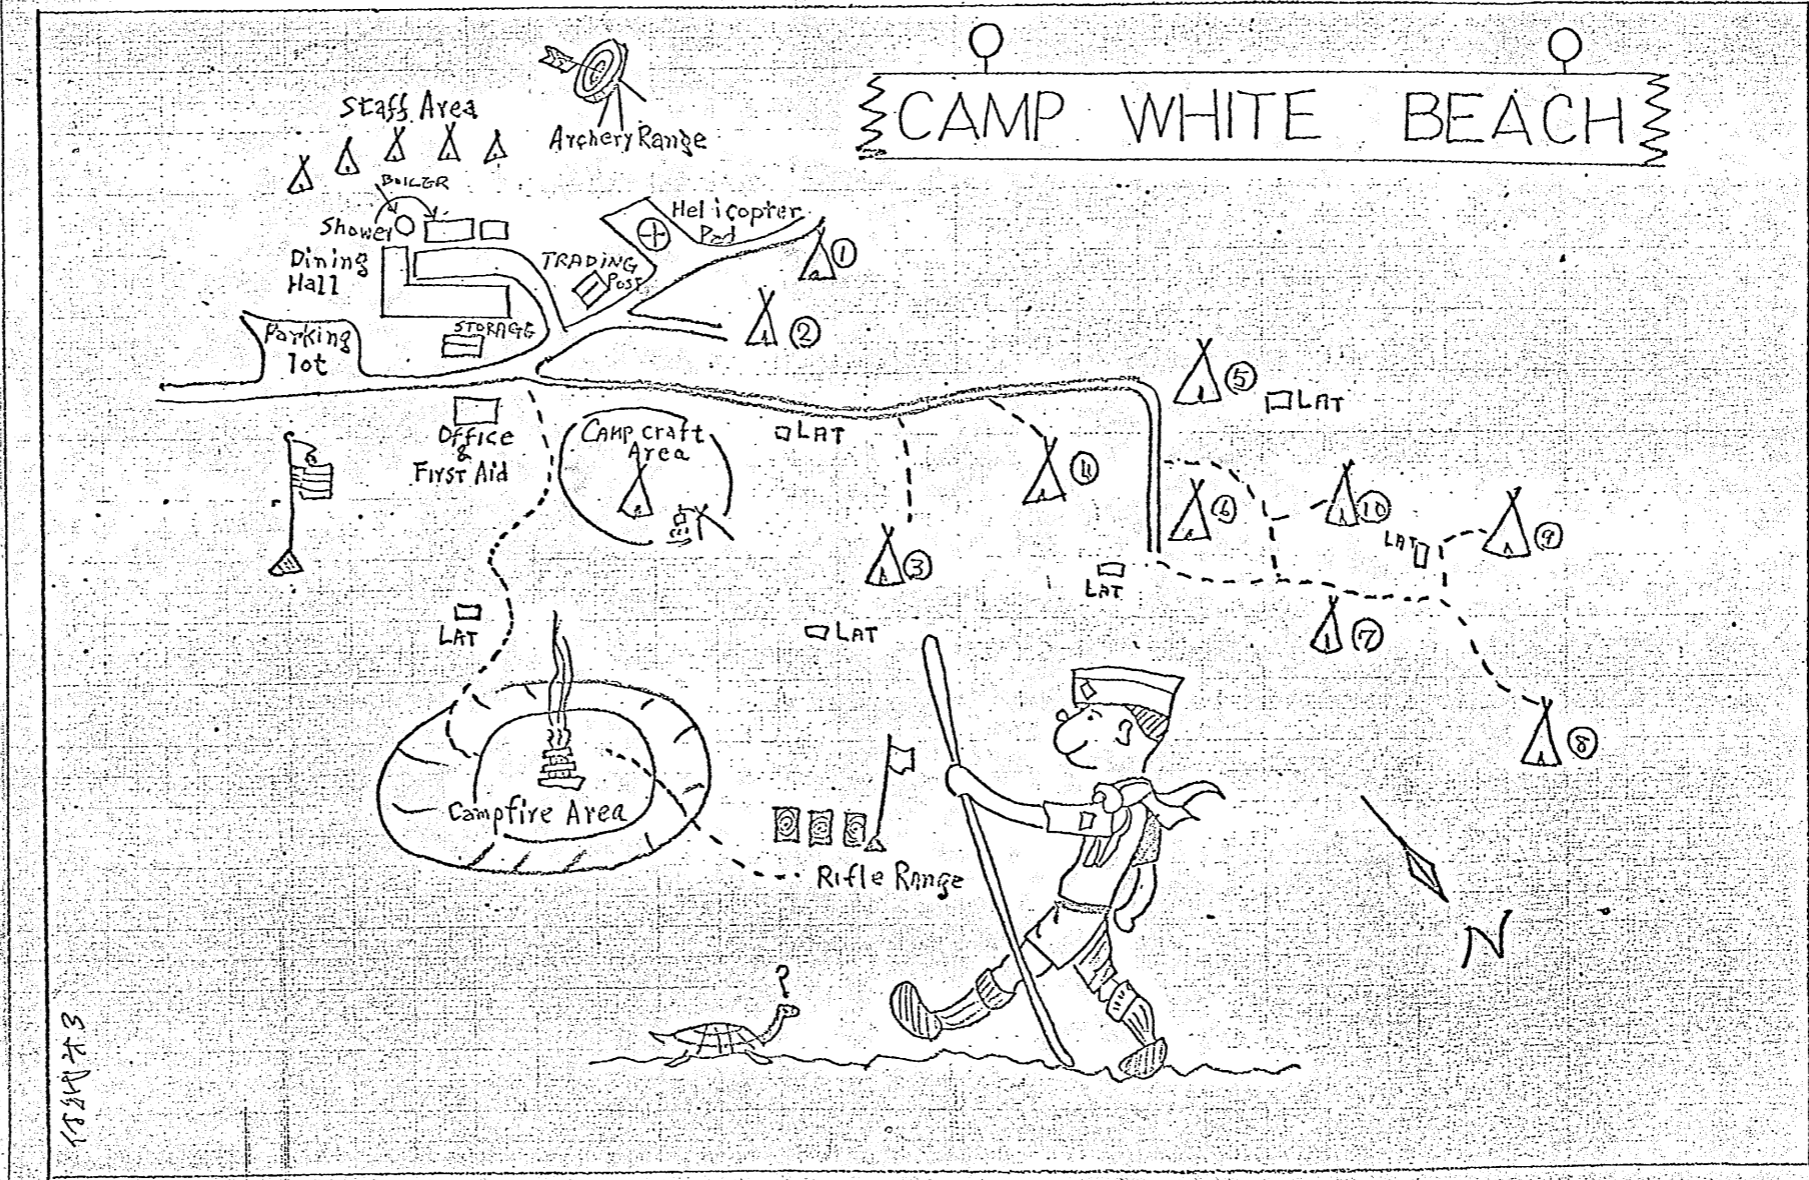

1974年3月

付録 35

COPY



REPRESENTATIVE OF THE COMMANDER IN CHIEF PACIFIC  
IN THE RYUKYUS  
APO SAN FRANCISCO 96331

RIJC


27 January 1971

SUBJECT: Request for Entry into White Beach POL Area

CDR Fukuzawa  
JMSDF Liaison/Attache

1. In reply to your request to enter White Beach, there is no objection to the requested visit. You are advised that permission to enter into the area does not constitute an offer to the GOJ to utilize the area for a JMSDF communication facility.
2. You should contact Cpt McCurry, CO, POL Depot, tel. 36107, to arrange for the visit.

FOR THE CINCPAC REPRESENTATIVE, RYUKYUS:

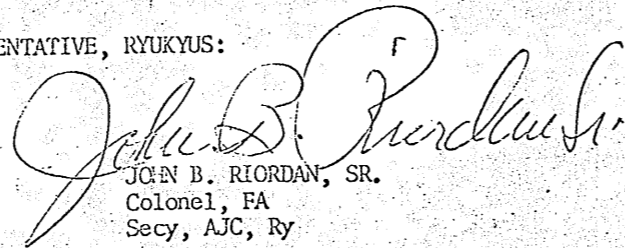  
JOHN B. RIORDAN, SR.  
Colonel, FA  
Secy, AJC, Ry