

# 琉球大学学術リポジトリ

臺灣 嘉南大圳貯水池平面圖

嘉南大圳組合／嘉南大圳土堰堤築造標準圖

メタデータ	言語: 出版者: 公開日: 2018-04-16 キーワード (Ja): キーワード (En): Yanaihara Tadao 作成者: - メールアドレス: 所属:
URL	<a href="http://hdl.handle.net/20.500.12000/38315">http://hdl.handle.net/20.500.12000/38315</a>

**S T A R T**

**REEL No. A-006**

**琉球大学**

# 矢内原忠雄文庫


史料名	臺灣 嘉南大?貯水池平面圖 嘉南大?組合／嘉南大?土堰堤築造標準圖
封筒番号	293
原文所所蔵者	琉球大学附属図書館
撮影年月日	平成 17 年 11 月 15 日
撮影者	富士写真フイルム 株式会社
備考	

# 矢内原忠雄文庫

封筒番号 : 293

史料名	臺灣 嘉南大?貯水池平面圖 嘉南大?組合 / 嘉南大?土堰堤築造標準圖
資料形態	地図 / 大型
枚数	2
页数	2
縦 (cm)	39.5
横 (cm)	56.5
厚さ (cm)	
書誌的事項	台湾 二つの図が右端でのり付けされている  今泉分類記号 : P

臺灣  
南大圳貯水池平面圖  
三萬分之一

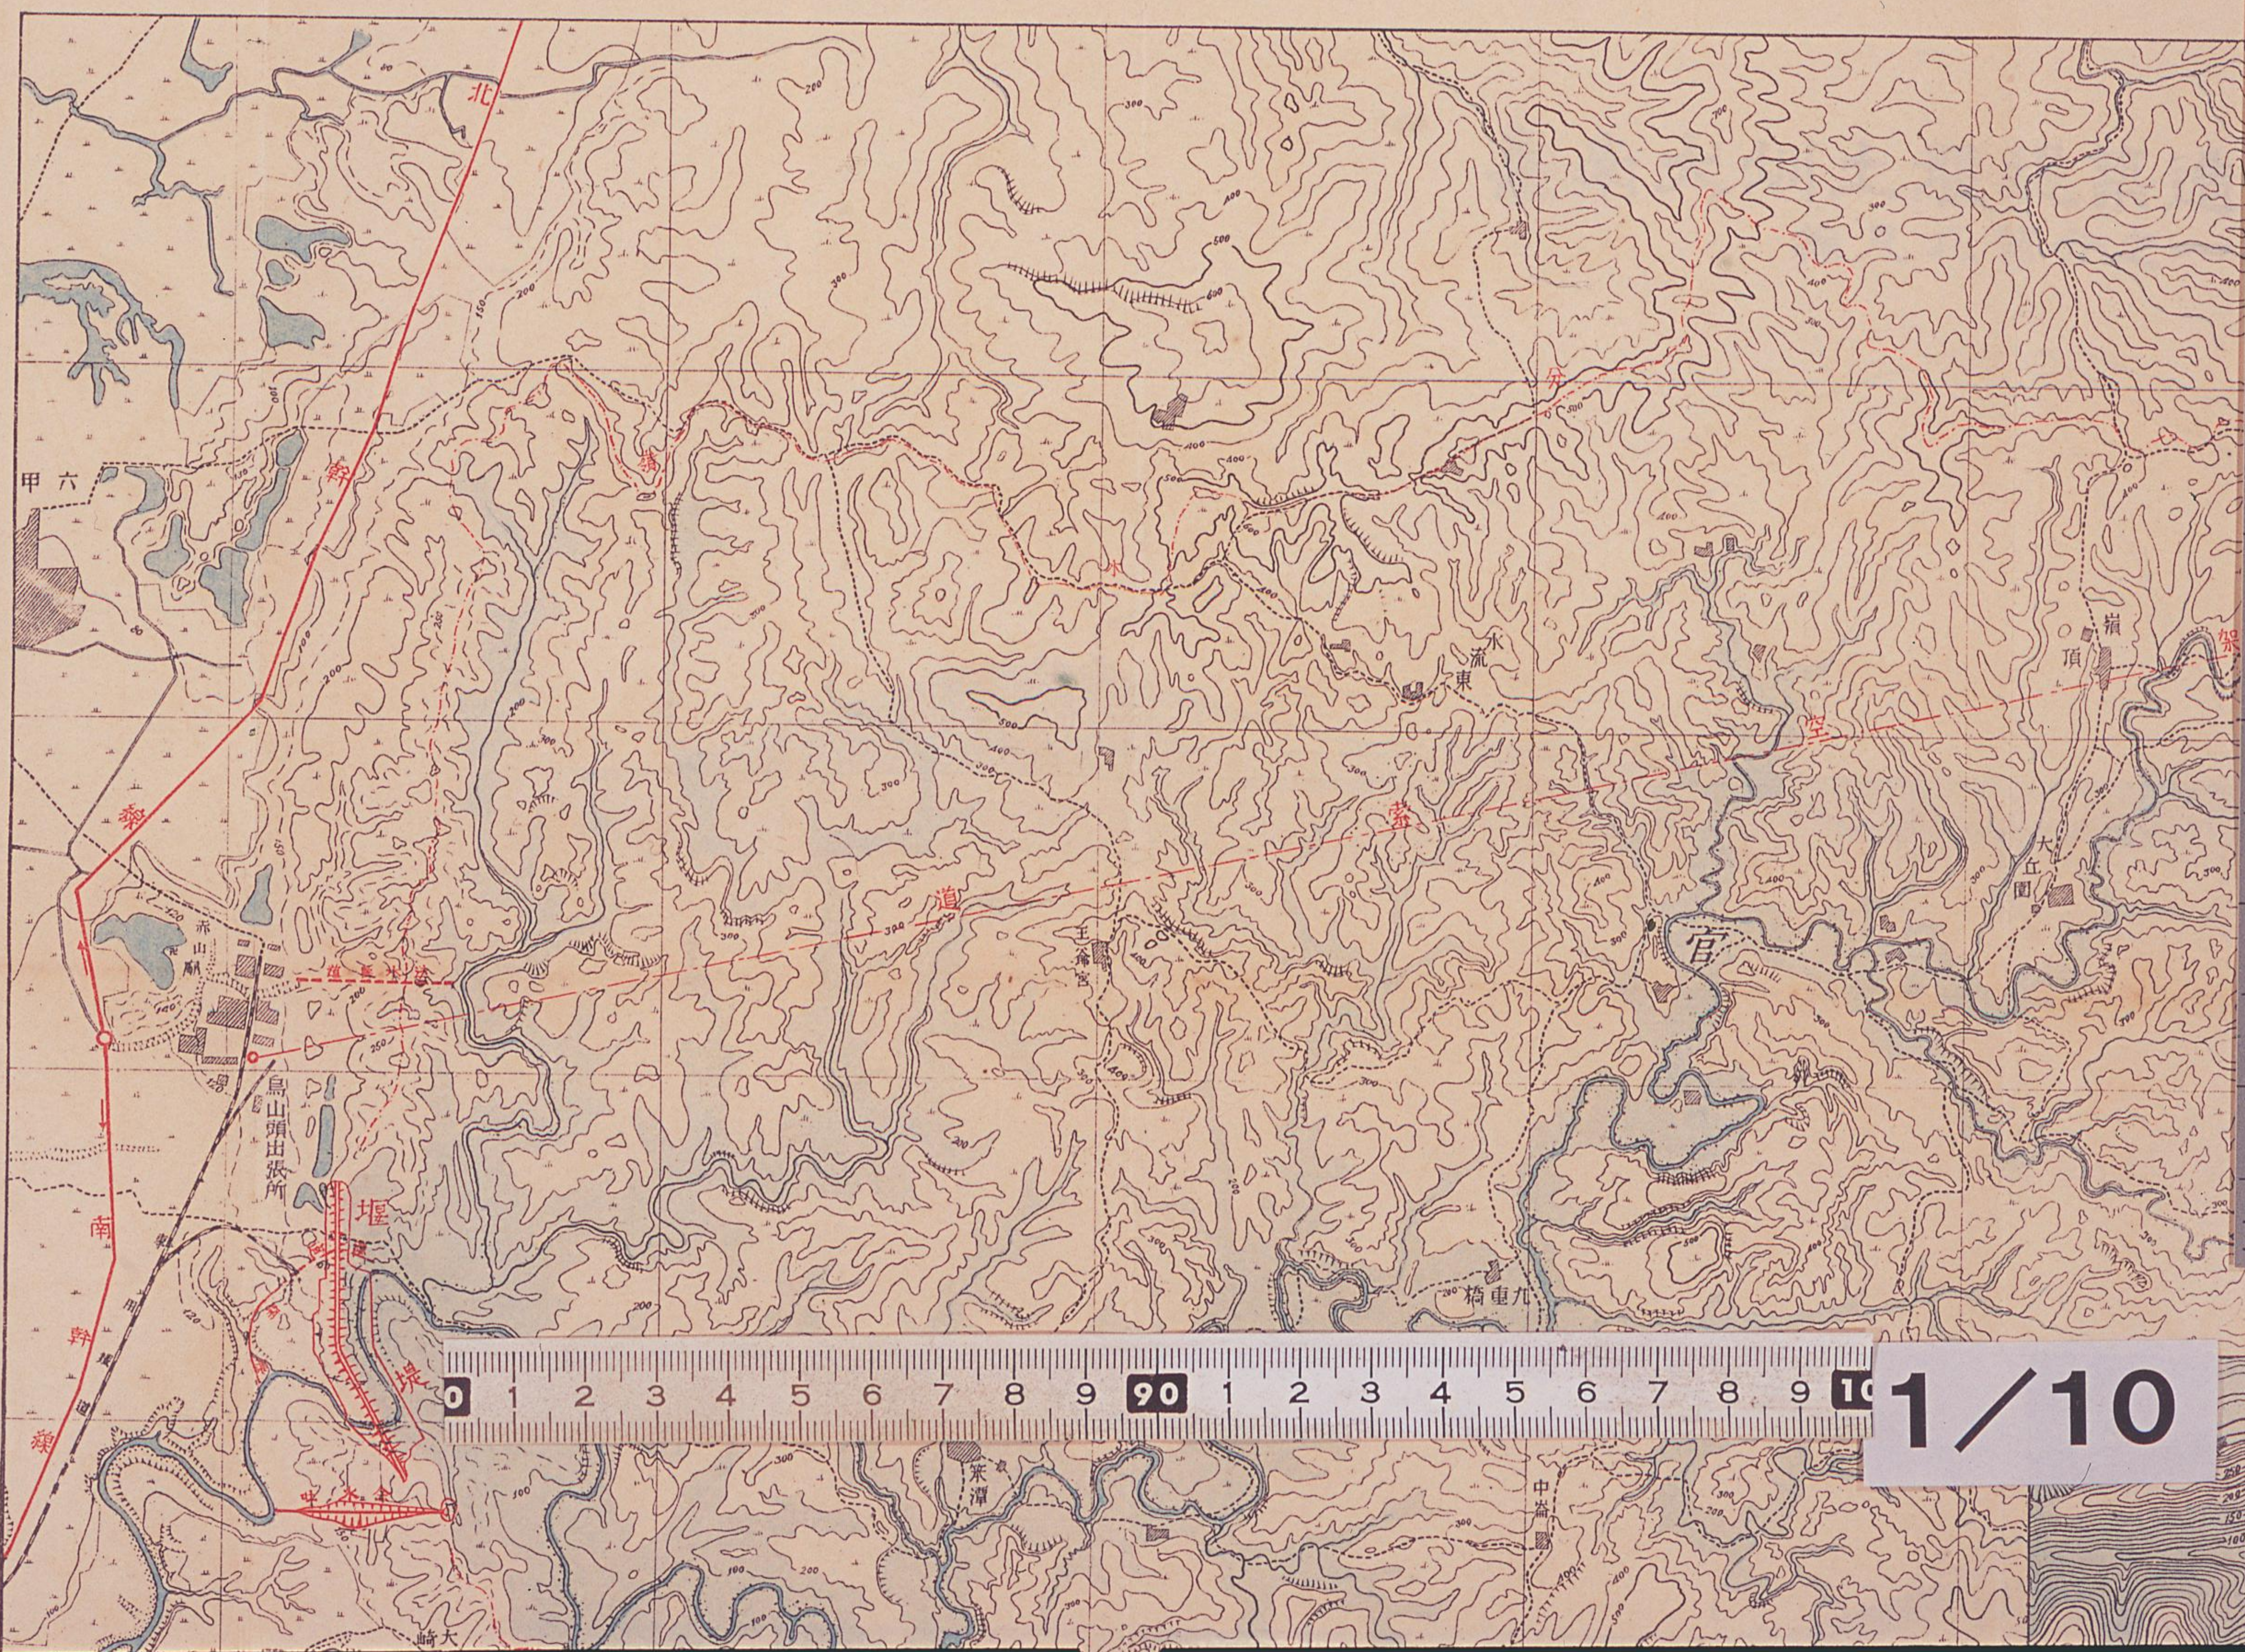

1/10


1/4

臺灣  
嘉南大圳貯水池平面圖  
三萬分之一



嘉南大圳組合



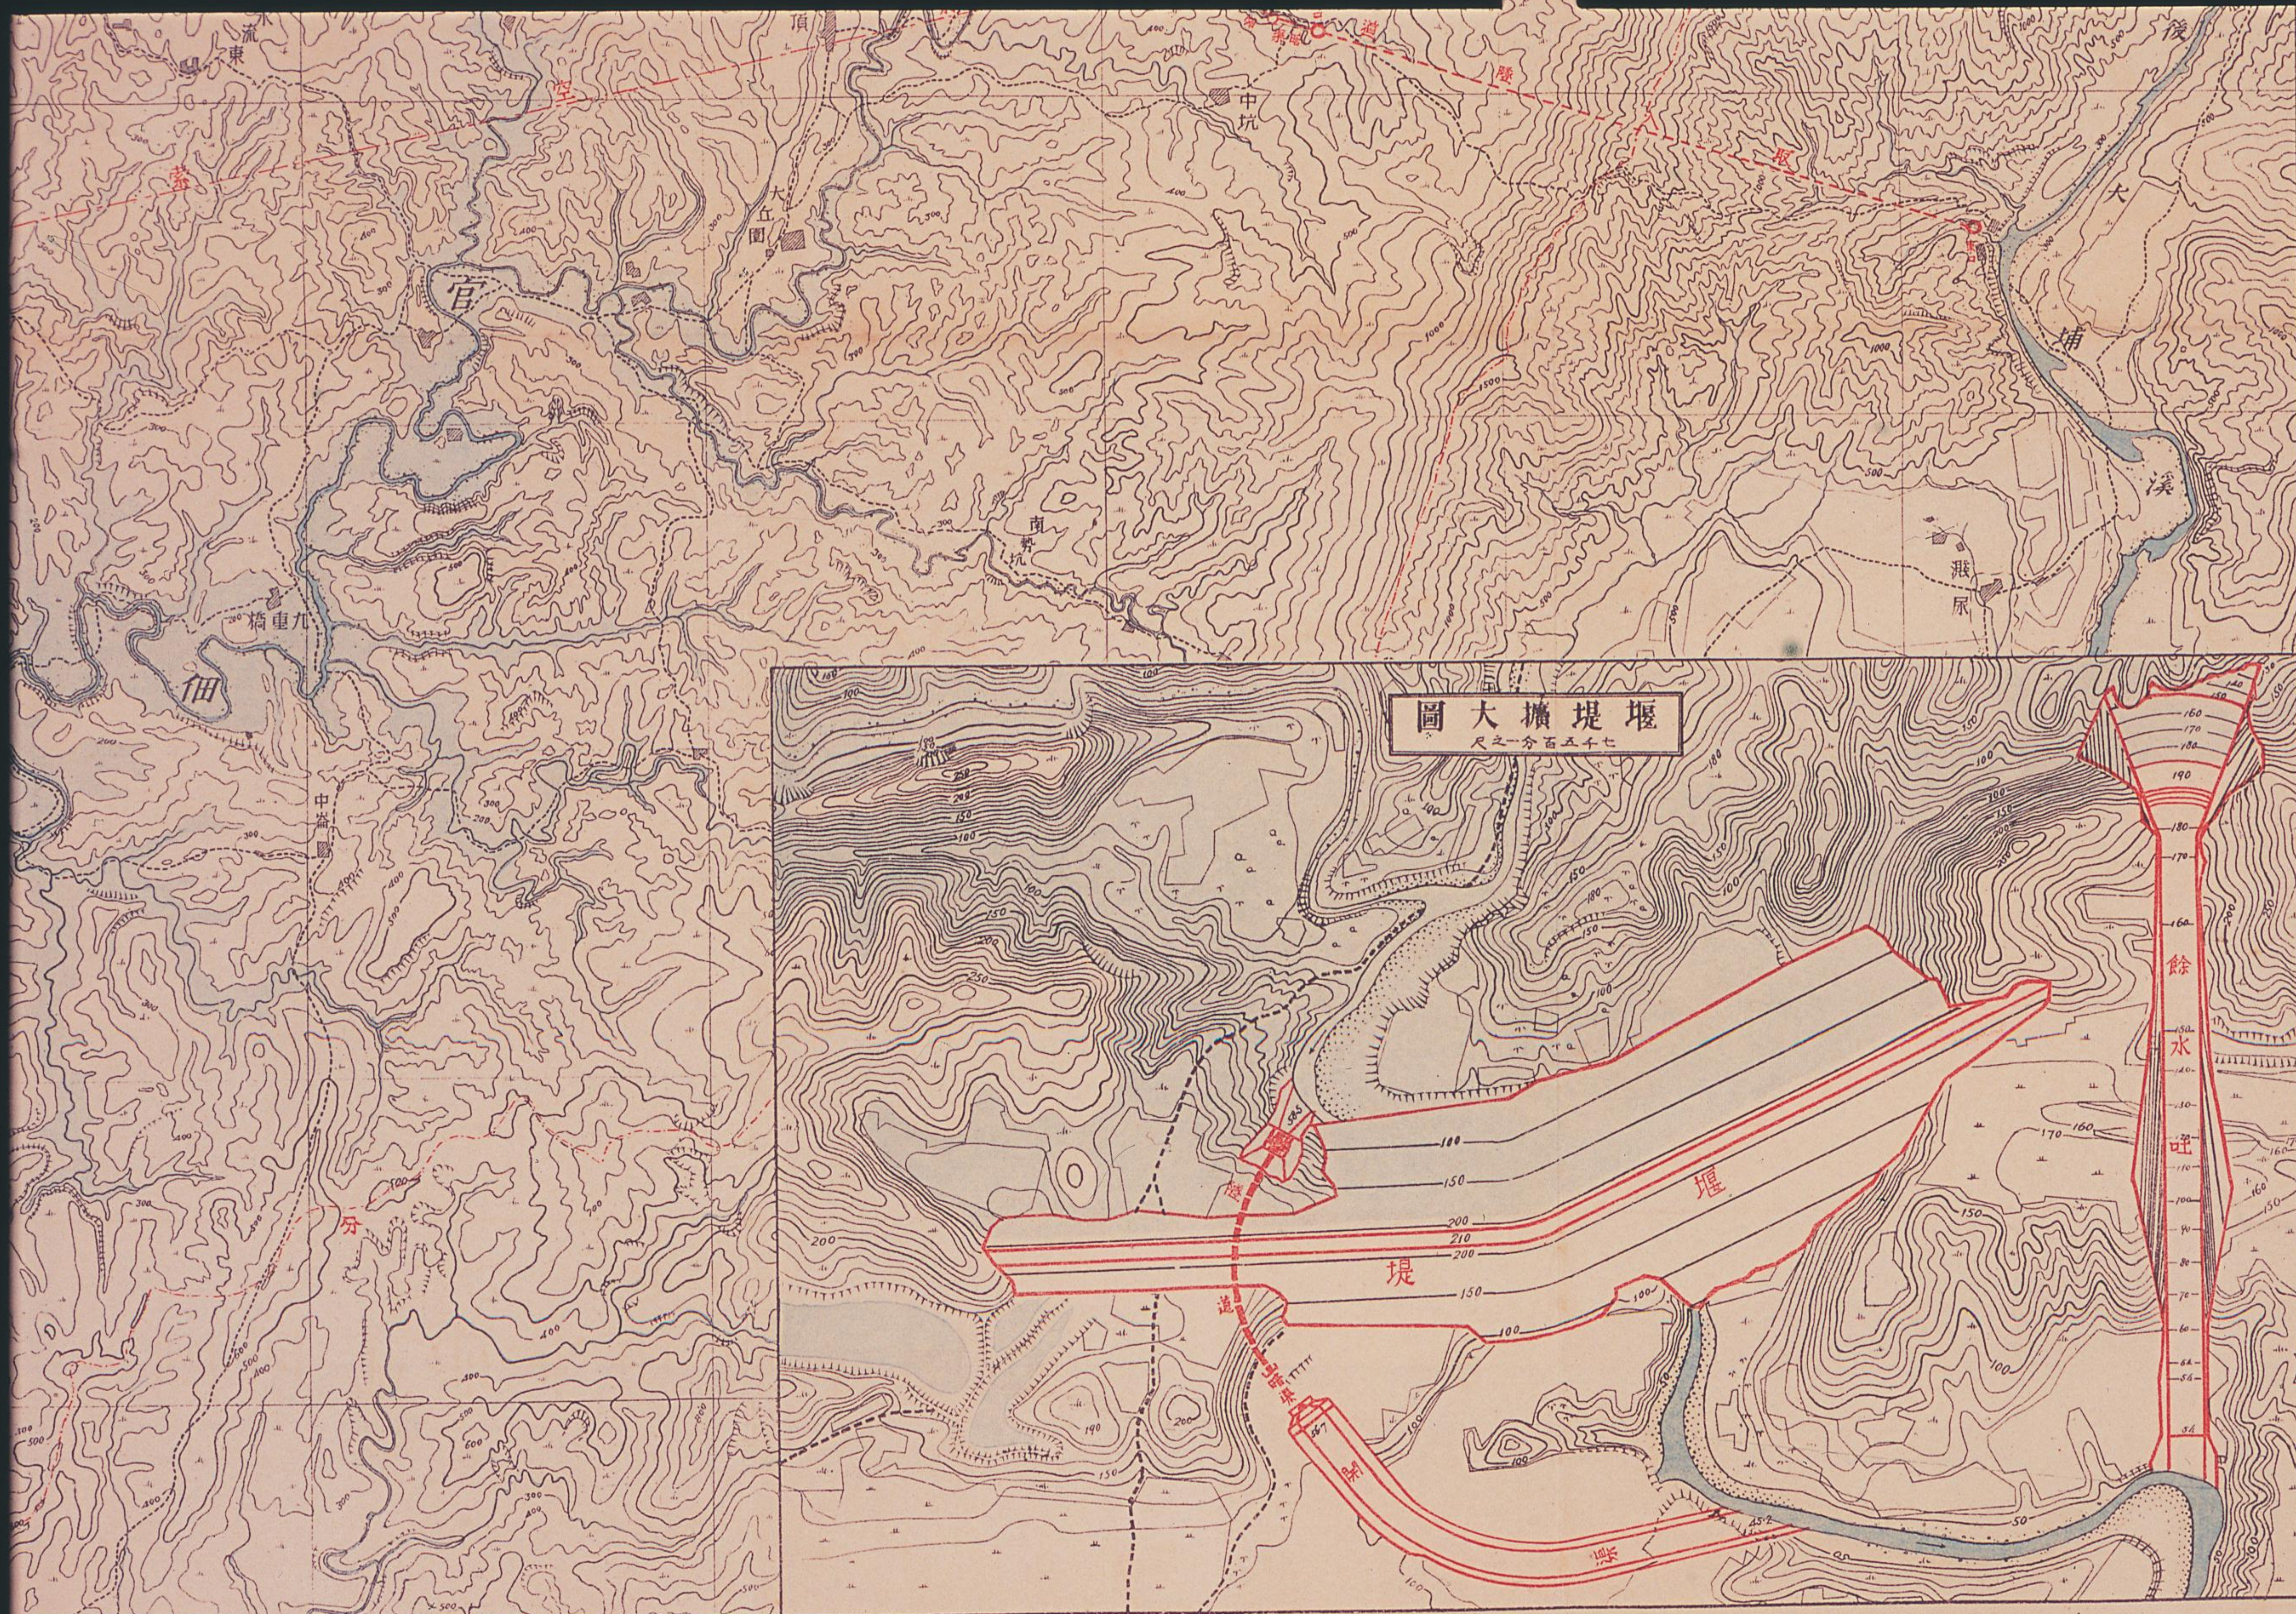

堰堤擴大大圖  
尺之一分百五千七



嘉南大圳土堰堤築造標準圖  
縮尺八百分之一

